
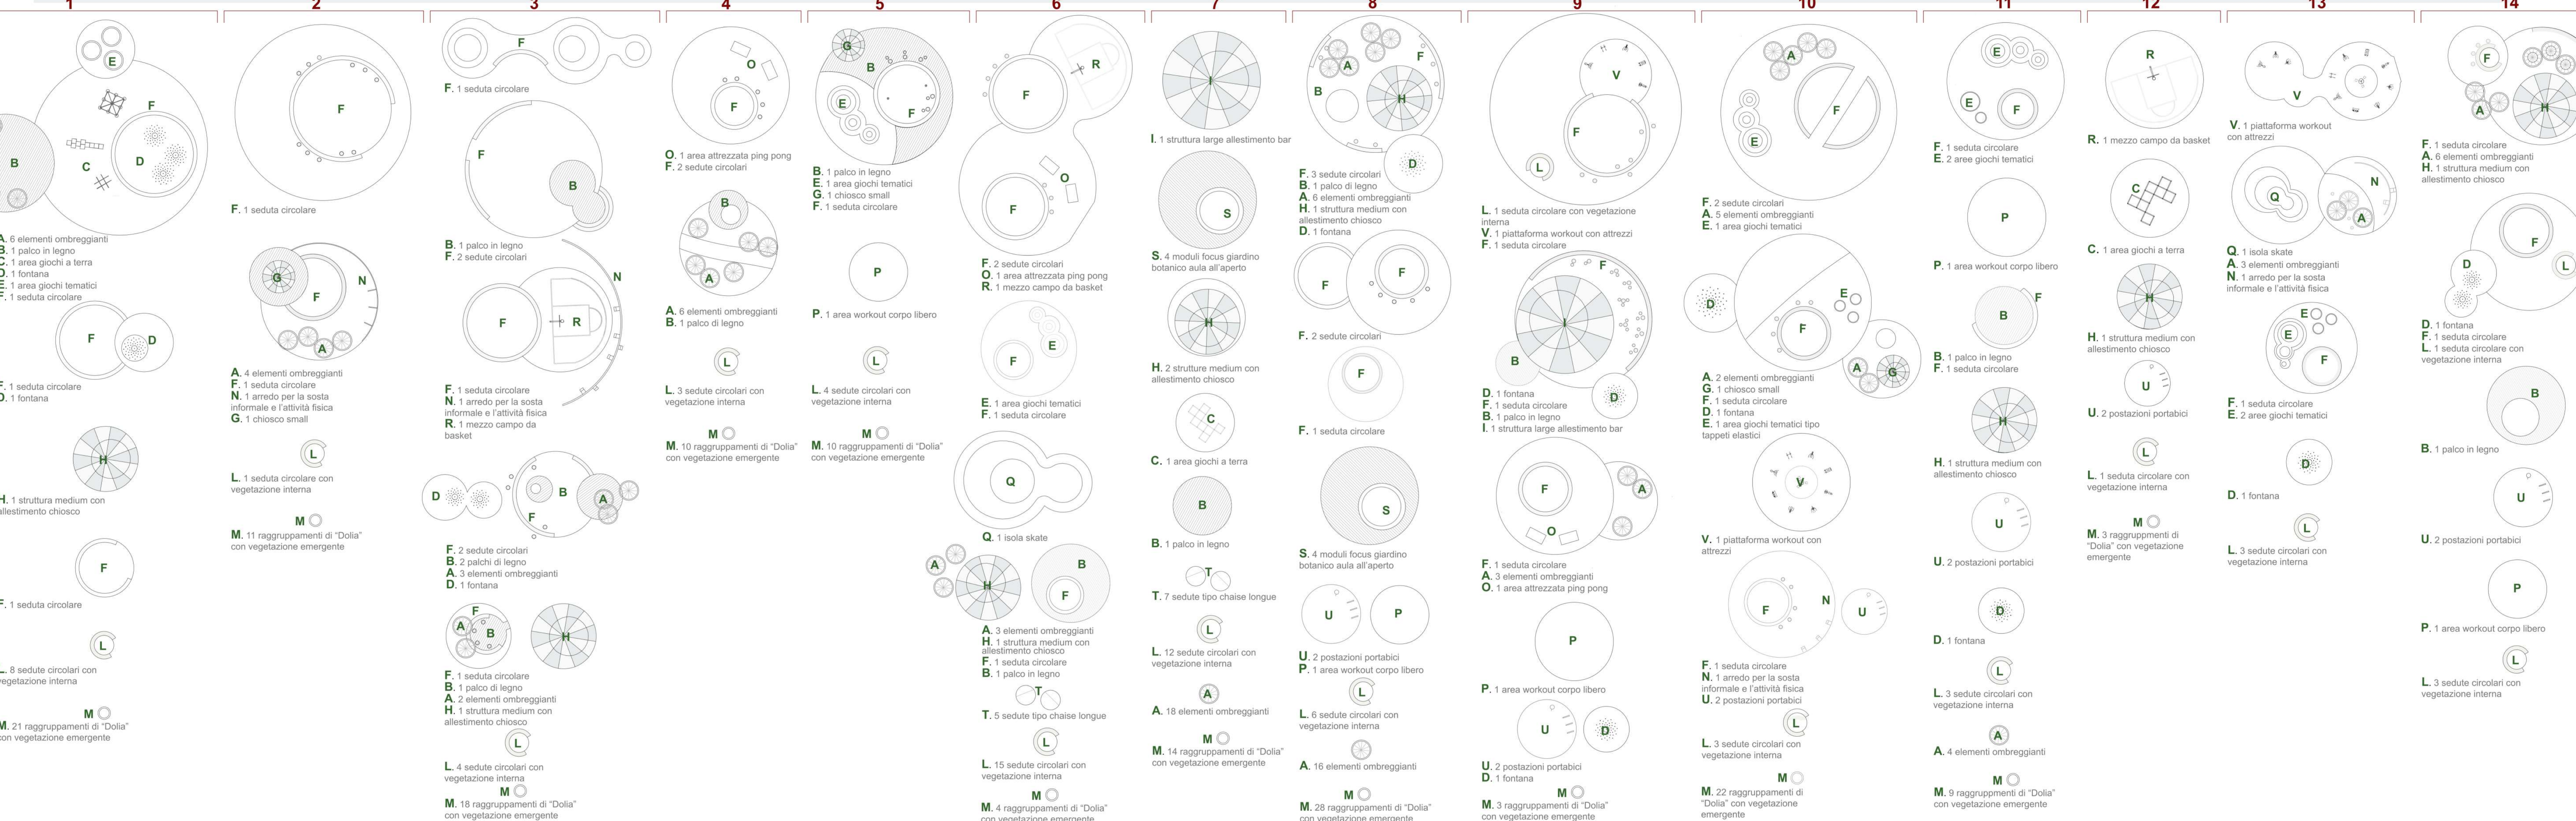
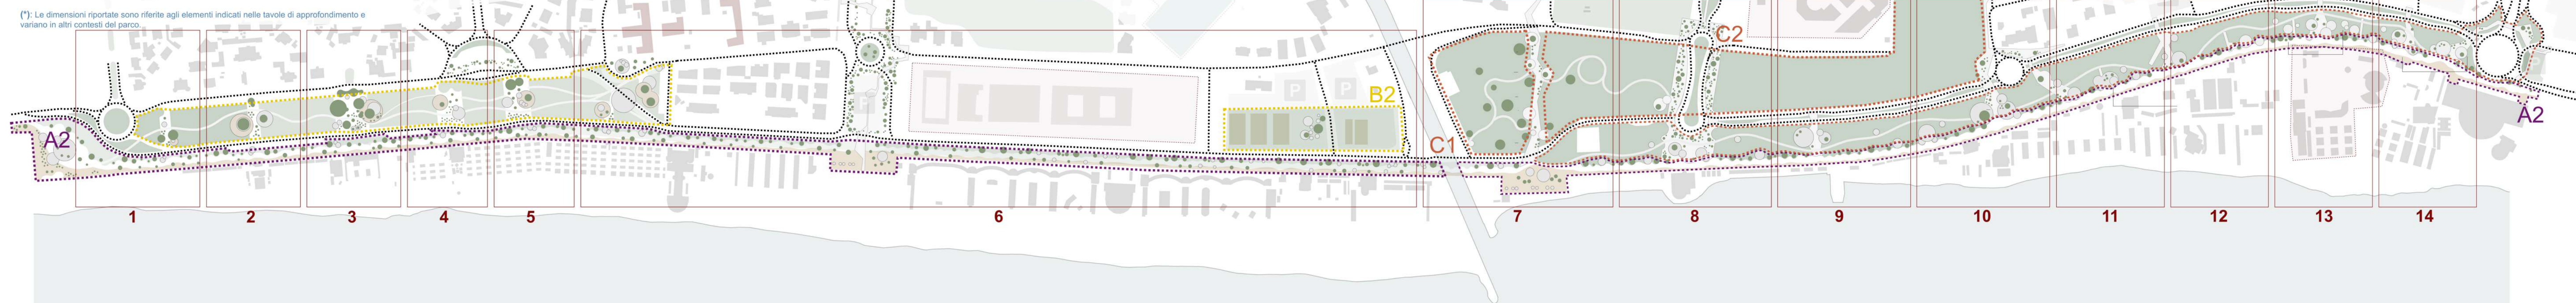


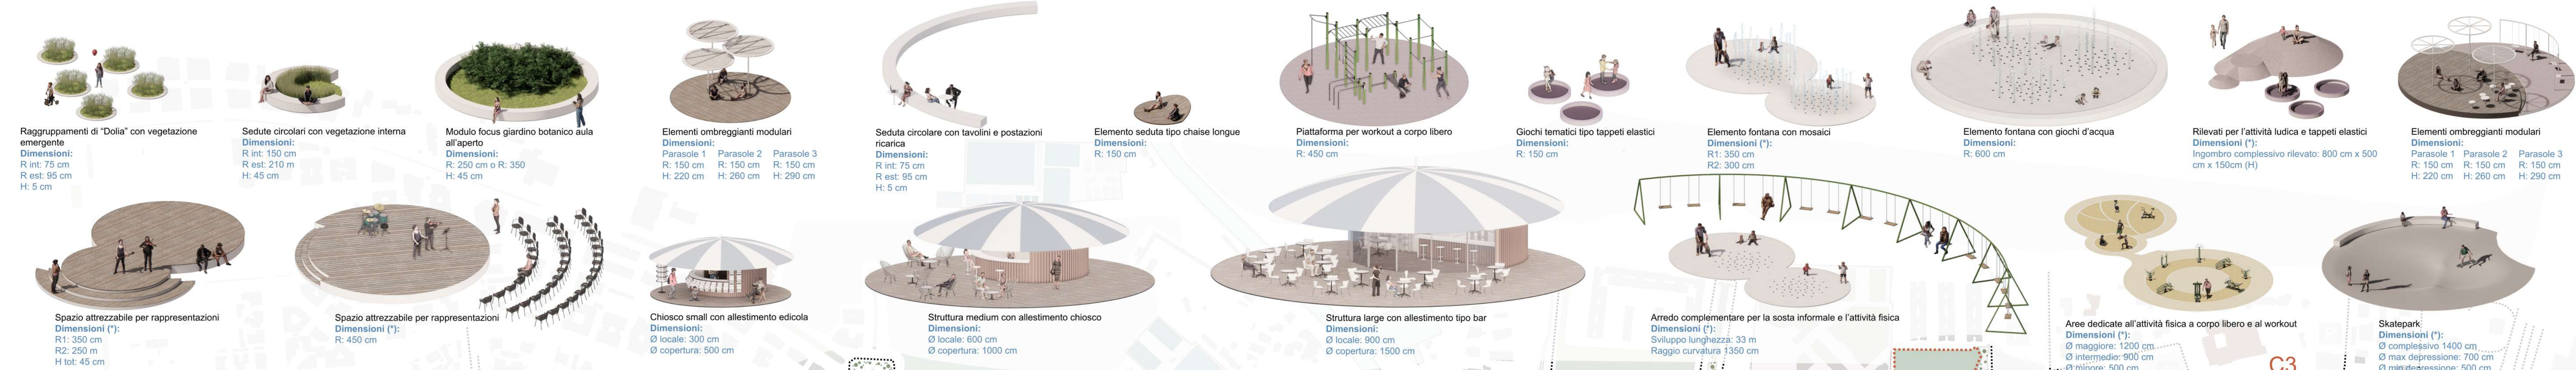

ROMA

DIPARTIMENTO PROGRAMMAZIONE URBANISTICA

ASSESSORE
Ing. Maurizio Velocchia

DIRETTORE
Arch. Gianni Gianfrancesco

RESPONSABILE UNICO DEL PROGETTO
Arch. Gianni Gianfrancesco

DIRETTORE ESECUZIONE
Arch. Rita Romano

RISORSE

RISORSE PER ROMA S.p.A.
www.risorseperroma.it

PRESIDENTE
Dott. Fabio Bellini

DIRETTORE GENERALE
Dott. Maurizio Venafro

AREA PROGETTI DI OPERE PUBBLICHE

DIRETTORE
Ing. Salvatore Scilio

GRUPPO DI LAVORO
Coordinamento:
Arch. Chiara Amato

Urbanistici:
Arch. Marco Tamburini
Arch. Silvia Giustini
Arch. Roberto Ierardi
Arch. Alessio Saccalegna
Arch. Andreuccia Pisanu

Paesaggio e Archeologia:
Arch. Mariangela Mesola
Arch. Maria Cristina Campanelli
Dott. Fabrizio D'Ottevio
Dott. Silvia Panti
Arch. Serafina Trappasso

Aspetti catastali e patrimoniali:
Ing. Nadia Micheli
Geom. Massimo Renzoni

PARCO DEL MARE	RESPONSABILE DI PROGETTO	GEOLÓGIA	IDEALOGIA	ANALISI	STUDI SPECIALISTICI
PAESAGGIO Arch. Mariangela Mesola Arch. Silvia Panti Arch. Roberto Ierardi Ing. Maurizio Velocchia	Ing. Maurizio Velocchia	Ing. Roberto Ierardi Ing. Lorenzo Serafini	Ing. Roberto Ierardi Ing. Lorenzo Serafini	Ing. Roberto Ierardi Ing. Lorenzo Serafini	ARCHITETTURA Arch. Chiara Amato PAESAGGIO Arch. Mariangela Mesola URBANISTICA Arch. Roberto Ierardi ASPECTI CATASTALI E PATRIMONIALI Arch. Mariangela Mesola

PONTE SUL CANALE DEI PESCATORI E VIABILITA' DI APPROCCIO
PROGETTISTI
Ing. Salvatore Scilio
Ing. Domenico Barucca

GEOLÓGIA
Ing. Roberto Ierardi
Ing. Lorenzo Serafini

SUPPORTO SPECIALISTICO
Ing. Roberto Ierardi
Ing. Lorenzo Serafini
Ing. Roberto Ierardi
Ing. Lorenzo Serafini

ANALISI
Ing. Roberto Ierardi
Ing. Lorenzo Serafini

STUDI SPECIALISTICI
ARCHITETTURA
Arch. Chiara Amato
PAESAGGIO
Arch. Mariangela Mesola
URBANISTICA
Arch. Roberto Ierardi
ASPECTI CATASTALI E PATRIMONIALI
Arch. Mariangela Mesola

STRATEGIE TERRITORIALI - PR FESR LAZIO 2021-2027 INTERVENTO "PARCO DEL MARE"

PROGETTO DI FATTIBILITÀ TECNICO ECONOMICA

PARCO DELLE DUNE	ATTREZZATURE E ALLESTIMENTI PARCO DELLE DUNE	ELABORATO
CODICE ST.110 PFTE PDD 11	DATA Novembre 2025	SCALA 1:400
REVIS.	DESCRIZIONE	DATA
EMMISSIONE	C. Bortolotto	Luglio 2025
B	Emmissione a seguito di istruttoria Area VIA	C. Bortolotto L. Castelletto