



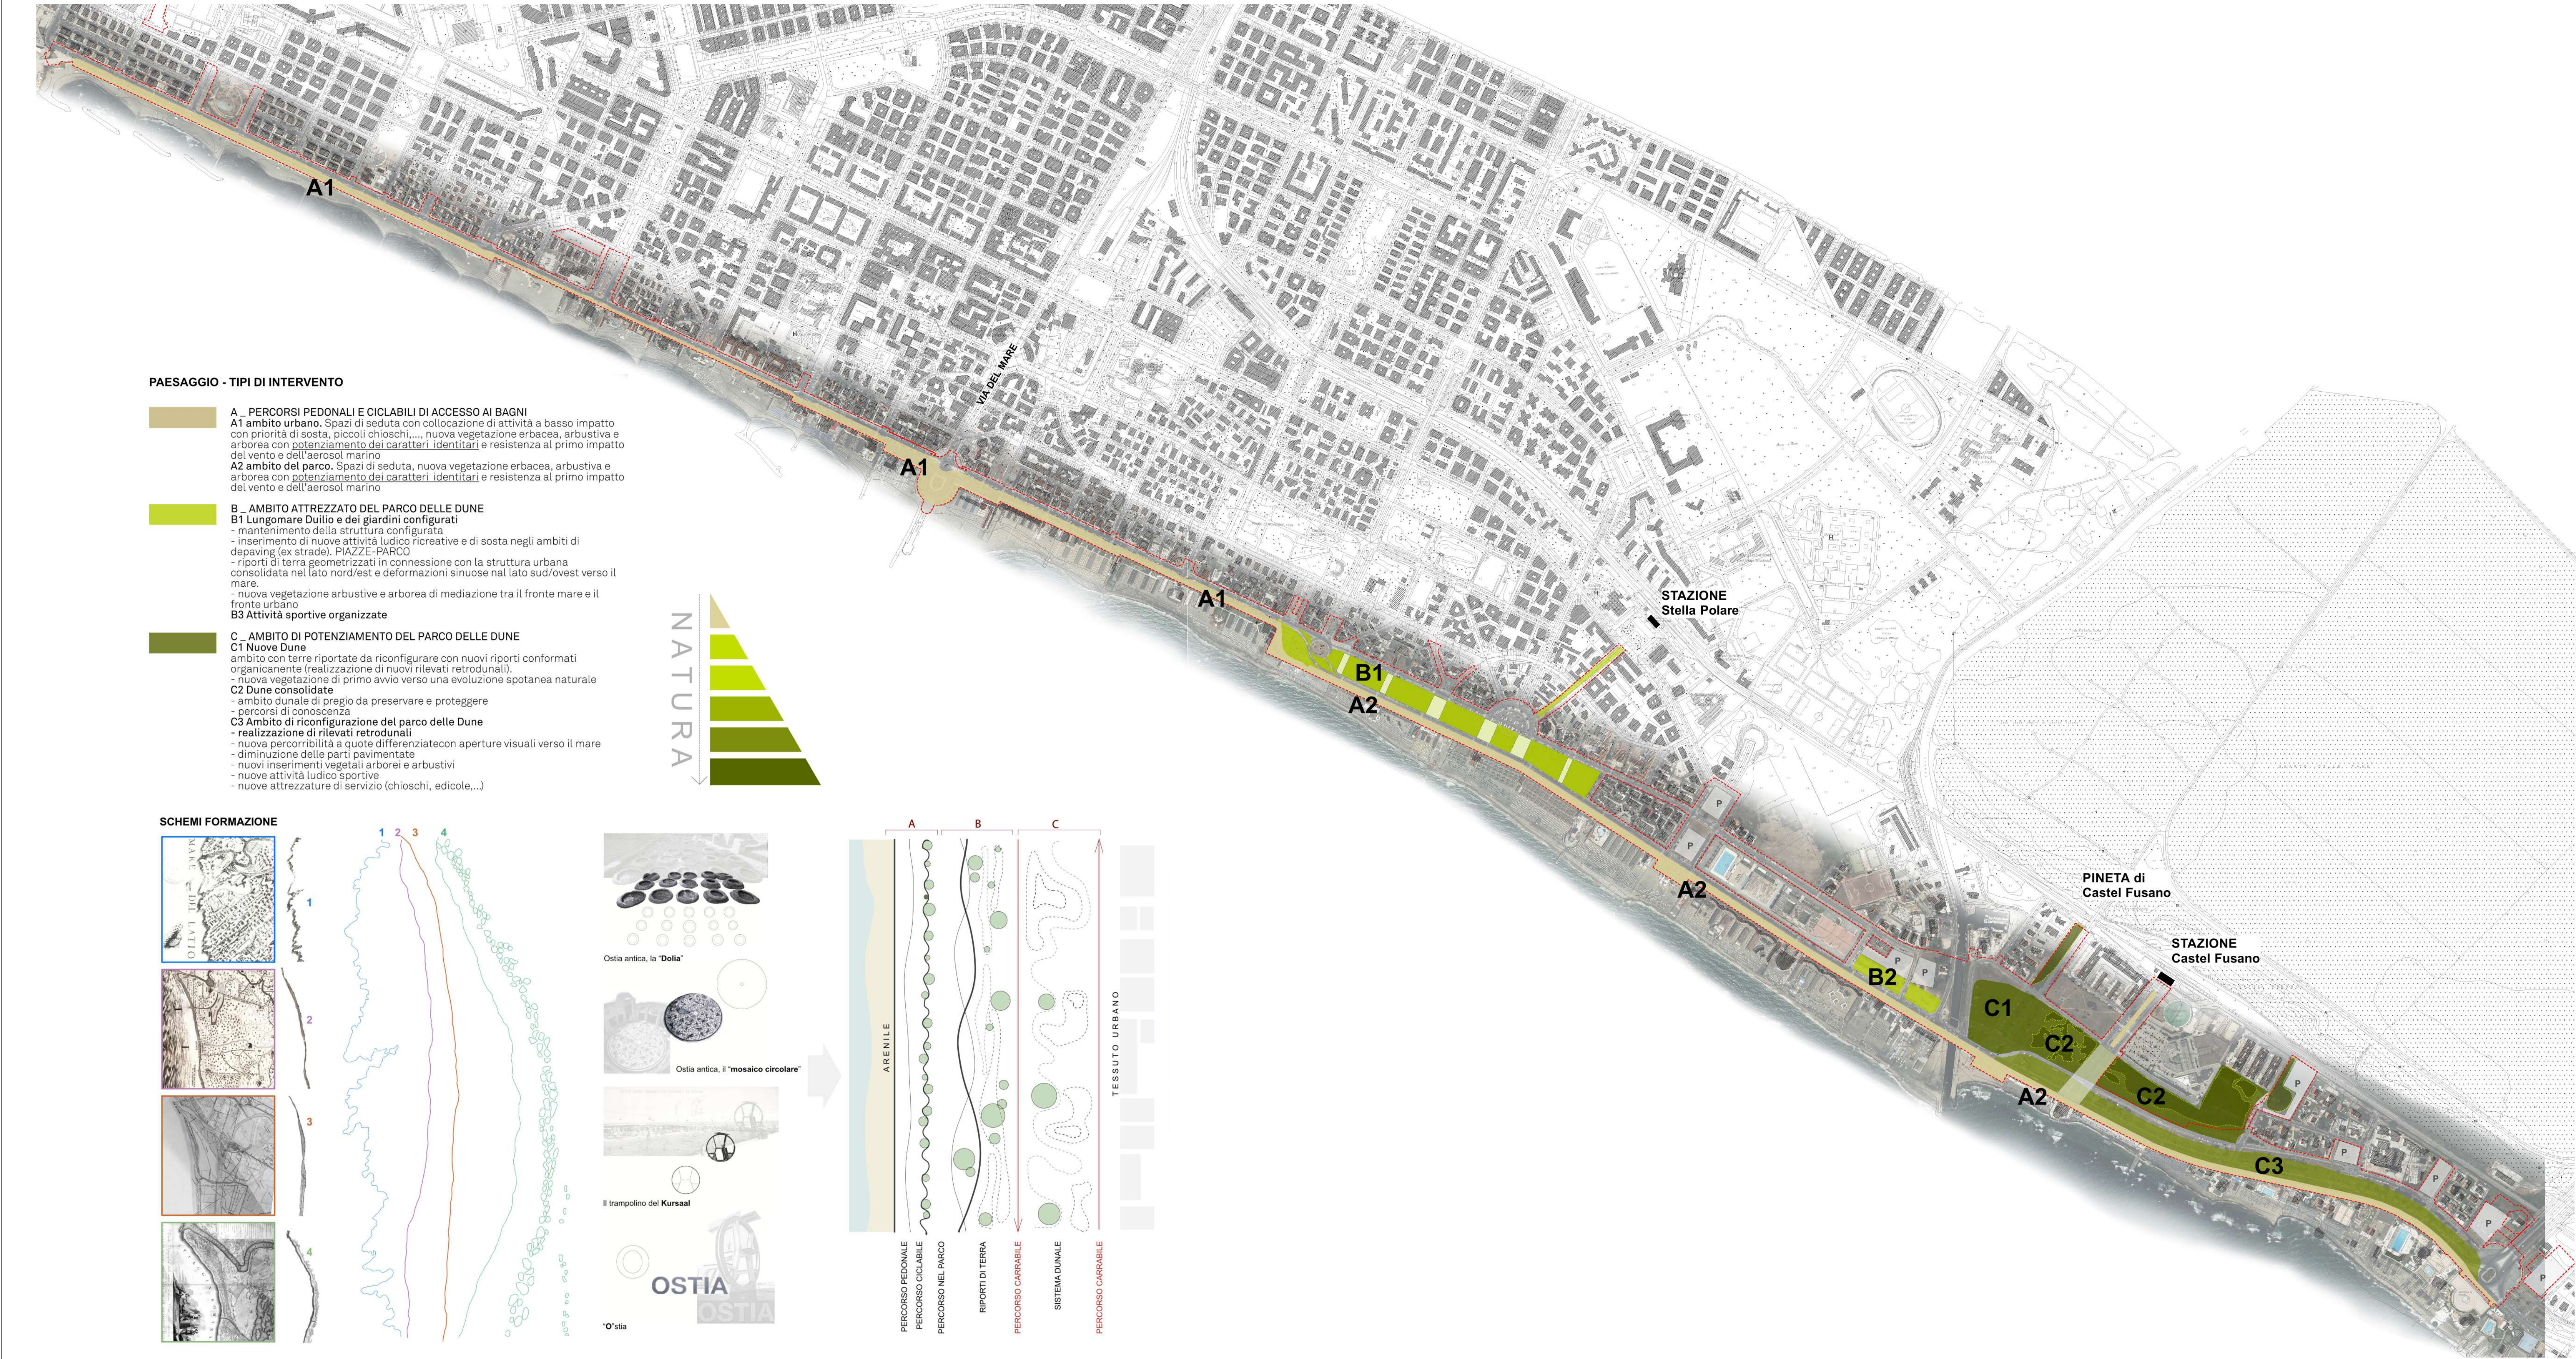

- PAESAGGIO - TIPI DI INTERVENTO**
- A - PERCORSI PEDONALI E CICLABILI DI ACCESSO AI BAGNI**
A1 ambito urbano. Spazi di seduta con collocazione di attività a basso impatto con priorità di sosta, piccoli chioschi,... nuova vegetazione erbacea, arbustiva e arborea con potenziamento dei caratteri identitari e resistenza al primo impatto del vento e dell'aerosol marino
A2 ambito del parco. Spazi di seduta, nuova vegetazione erbacea, arbustiva e arborea con potenziamento dei caratteri identitari e resistenza al primo impatto del vento e dell'aerosol marino
- B - AMBITO ATTREZZATO DEL PARCO DELLE DUNE**
B1 Lungomare Duilio e dei giardini configurati
- mantenimento della struttura configurata
- inserimento di nuove attività ludico ricreative e di sosta negli ambiti di depaving (ex strade), PIAZZE-PARCO
- riporti di terra geometrizzati in connessione con la struttura urbana consolidata nel lato nord/est e deformazioni sinuose nel lato sud/ovest verso il mare.
- nuova vegetazione arbustive e arborea di mediazione tra il fronte mare e il fronte urbano
B3 Attività sportive organizzate
- C - AMBITO DI POTENZIAMENTO DEL PARCO DELLE DUNE**
C1 Nuove Dune
- ambito con terre riportate da riconfigurare con nuovi riporti conformati organicamente (realizzazione di nuovi rilievi retrodunali).
- nuova vegetazione di primo avvio verso una evoluzione spontanea naturale
C2 Dune consolidate
- ambito dunale di pregio da preservare e proteggere
- percorsi di conoscenza
C3 Ambito di riconfigurazione del parco delle Dune
- realizzazione di rilievi retrodunali
- nuova percorribilità a quote differenziate con aperture visuali verso il mare
- diminuzione delle parti pavimentate
- nuovi inserimenti vegetali arborei e arbustivi
- nuove attività ludico sportive
- nuove attrezzature di servizio (chioschi, edicole,...)

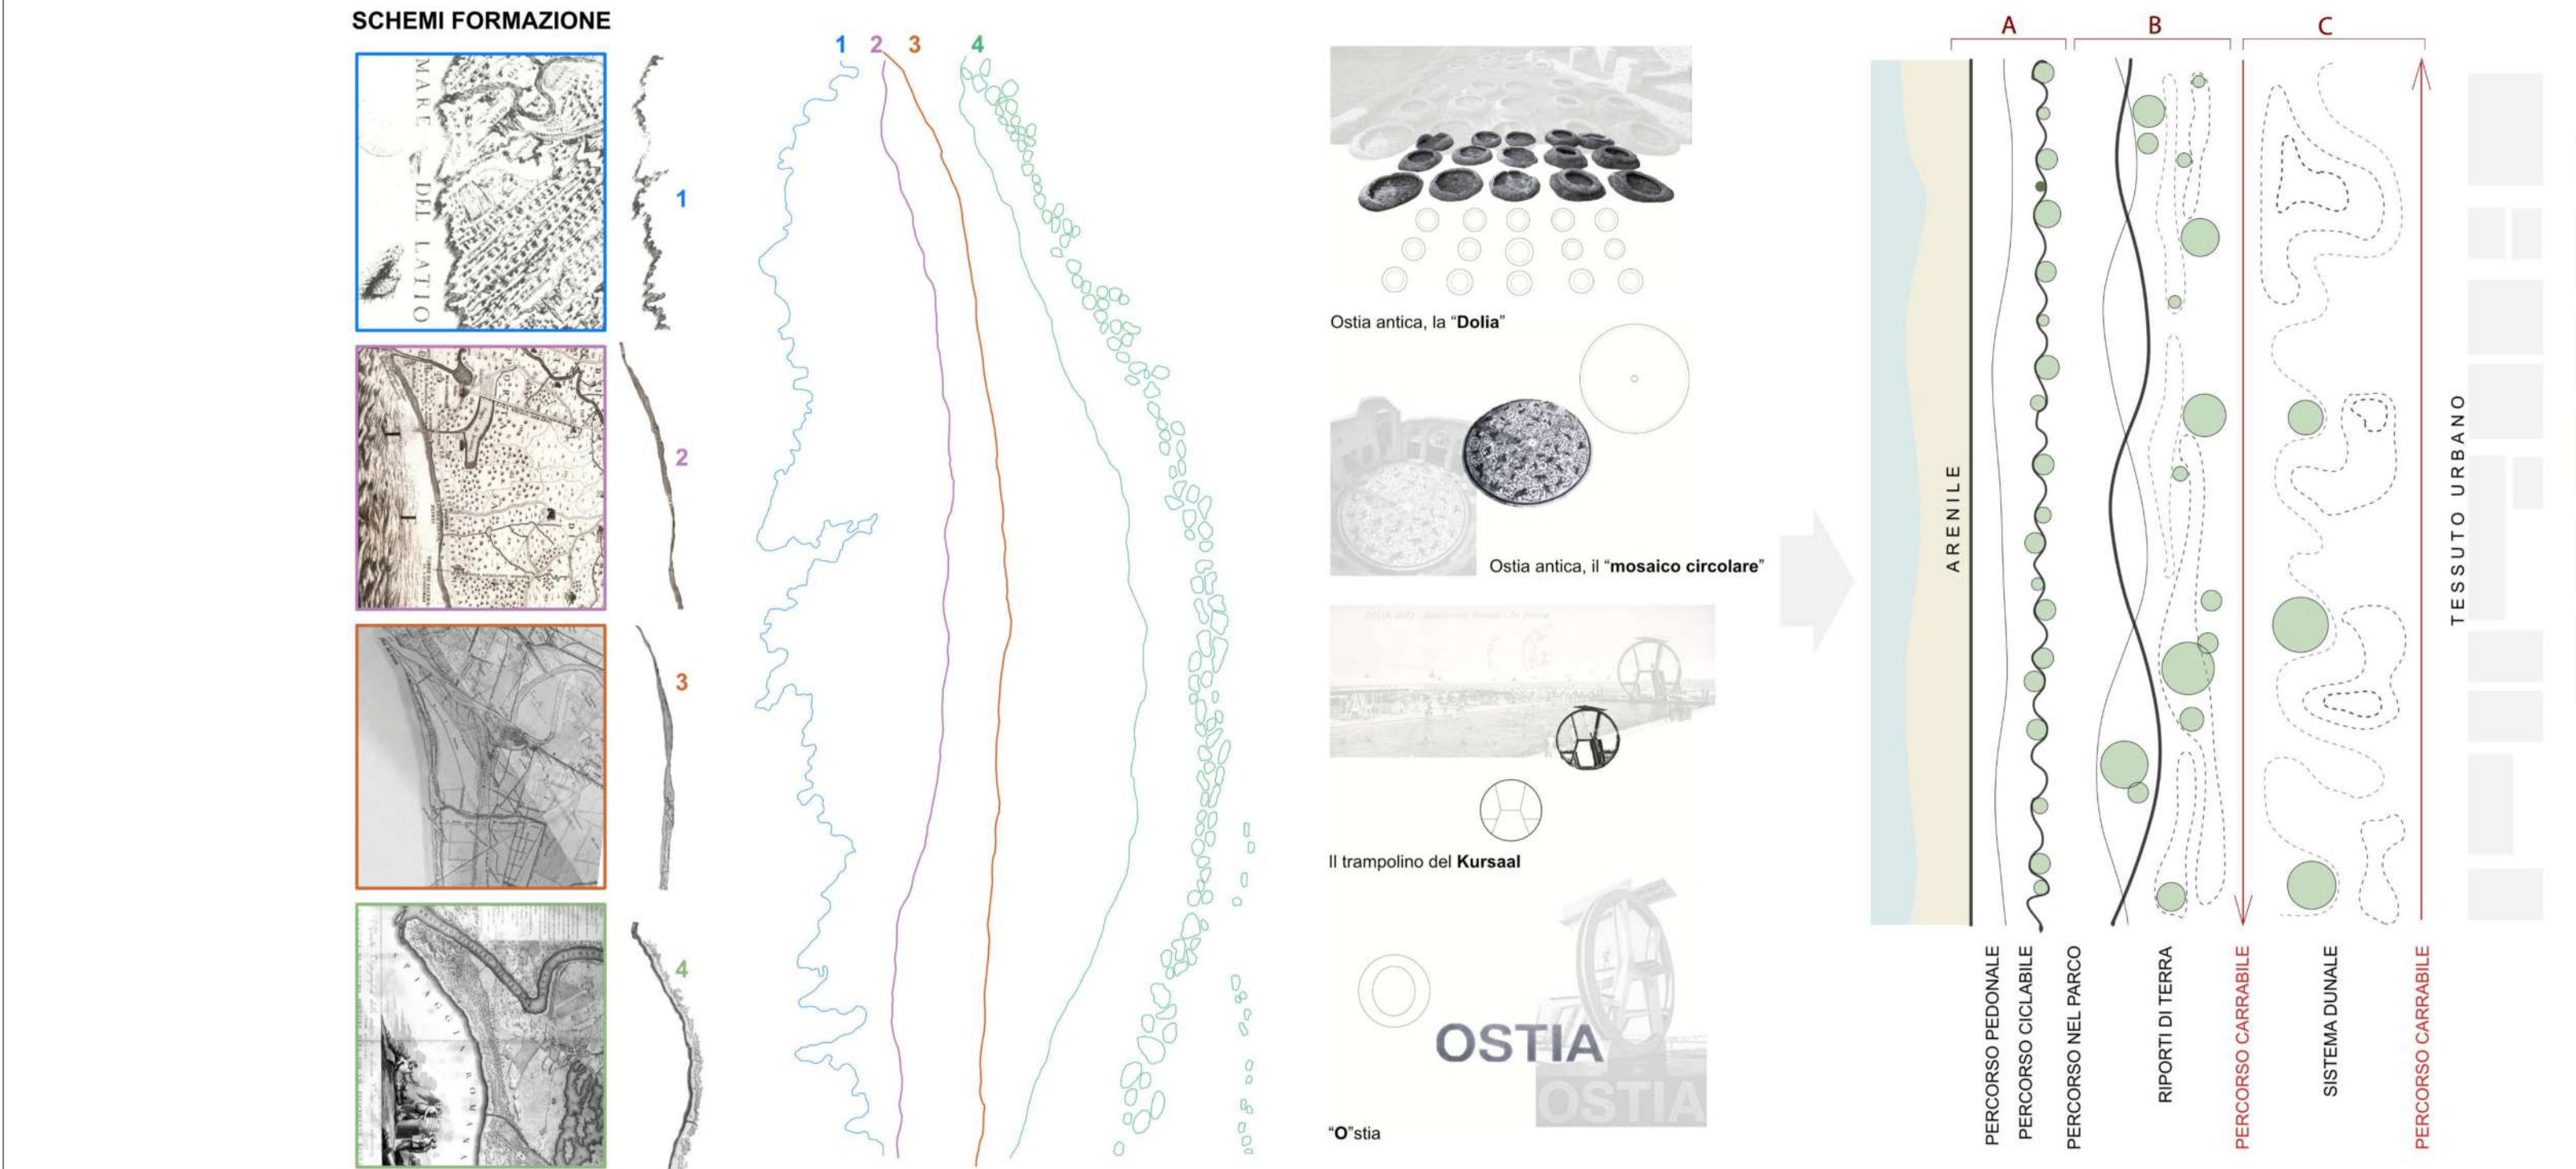

ROMA

DIPARTIMENTO PROGRAMMAZIONE URBANISTICA

ASSESSORE:
Ing. Maurizio Veloccia

DIRETTORE:
Arch. Gianni Gianfrancesco

RESPONSABILE UNICO DEL PROGETTO:
Arch. Gianni Gianfrancesco

DIRETTORE ESECUZIONE CONTRATTO:
Arch. Rita Romano



RISORSE PER ROMA S.p.A.
www.risorseperroma.it

PRESIDENTE:
Dott. Fabio Bellini

DIRETTORE GENERALE:
Dott. Maurizio Venafro

AREA PROGETTI DI OPERE PUBBLICHE

DIRETTORE:
Ing. Salvatore Scillo

GRUPPO DI LAVORO Coordinamento:
Arch. Chiara Amato

Urbanistico:
Arch. Marco Tamburini
Arch. Silvia Giustini
Arch. Roberta Terenzi
Arch. Alessio Scarpagna
Arch. Andreucca Posani

Paesaggio e Archeologia:
Arch. Mariangela Meola
Arch. Maria Cristina Campanelli
Dott. Fabrizio D'Ottavio
Dott. Silvia Parigi
Arch. Serafina Trapasso

Aspetti catastali e patrimoniali:
Ing. Nadia Michetti
Geom. Massimo Renzoni

PARCO DEL MARE		RESPONSABILE DI PROGETTO Ing. Maurizio Serafini		ABOLUS		STUDI SPECIALISTICI	
PAESAGGIO Arch. Michele De Poli Arch. Adriano Marangon	EDILIZIA Arch. Donatello Beutto	GEOLOGIA Geol. Fabio Melchiorri	IDRAULICA Ing. Fabio Colletti	MADE Ing. Roberto Manno	ARCHITETTURA Arch. Silvio Fani	ARCHEOLOGIA Arch. Silvio Fani	AMBIENTE Arch. Guglielmo Bianzone
INFRASTRUTTURE Ing. Maurizio Serafini	IMPIANTI: Ing. Carlo Costantini	STUDI DI TRAFFICO: Ing. Lorenzo Serafini	GEOTECNICA Ing. Giulia Fanelli	QUADRO Ing. Roberto Manno	PAESAGGIO: Arch. Michele De Poli Arch. Adriano Marangon	URBANISTICA Arch. Marco Tamburini	ASSETTI CATASTALI E PATRIMONIALI: Arch. Massimo Renzoni
PONTE SUL CANALE DEI PESCATORI E VIABILITA' DI APPROCCIO		SUPPORTO SPECIALISTICO Ing. Francesco D'Angelo Ing. Giulia Cardo Ing. Michele Musano Ing. Fabrizio Nicosi		METIS			
PROGETTISTI Ing. Salvatore Scillo Ing. Domenico Barucca		GEOLOGIA Geol. Andrea Rondinara					



STRATEGIE TERRITORIALI - PR FESR LAZIO 2021-2027 INTERVENTO "PARCO DEL MARE"
PROGETTO DI FATTIBILITÀ TECNICO ECONOMICA

PARCO DEL MARE | CONCEPT GENERALE PARCO DEL MARE | ELABORATO 153

CODICE ST.110 PFTE PDD 4 | DATA Novembre 2025 | SCALA

Rev.	Descrizione	Redatto	Data	Verificato	Data	Approvato	Data	Autorizzato/Data
	EMISSIONE	L. Castenetto	Luglio 2025	M. De Poli	Luglio 2025	M. Serafini		
B	Emissione a seguito di istruttoria Area VIA	L. Castenetto	Novembre 2025	M. De Poli	Novembre 2025	M. Serafini		